




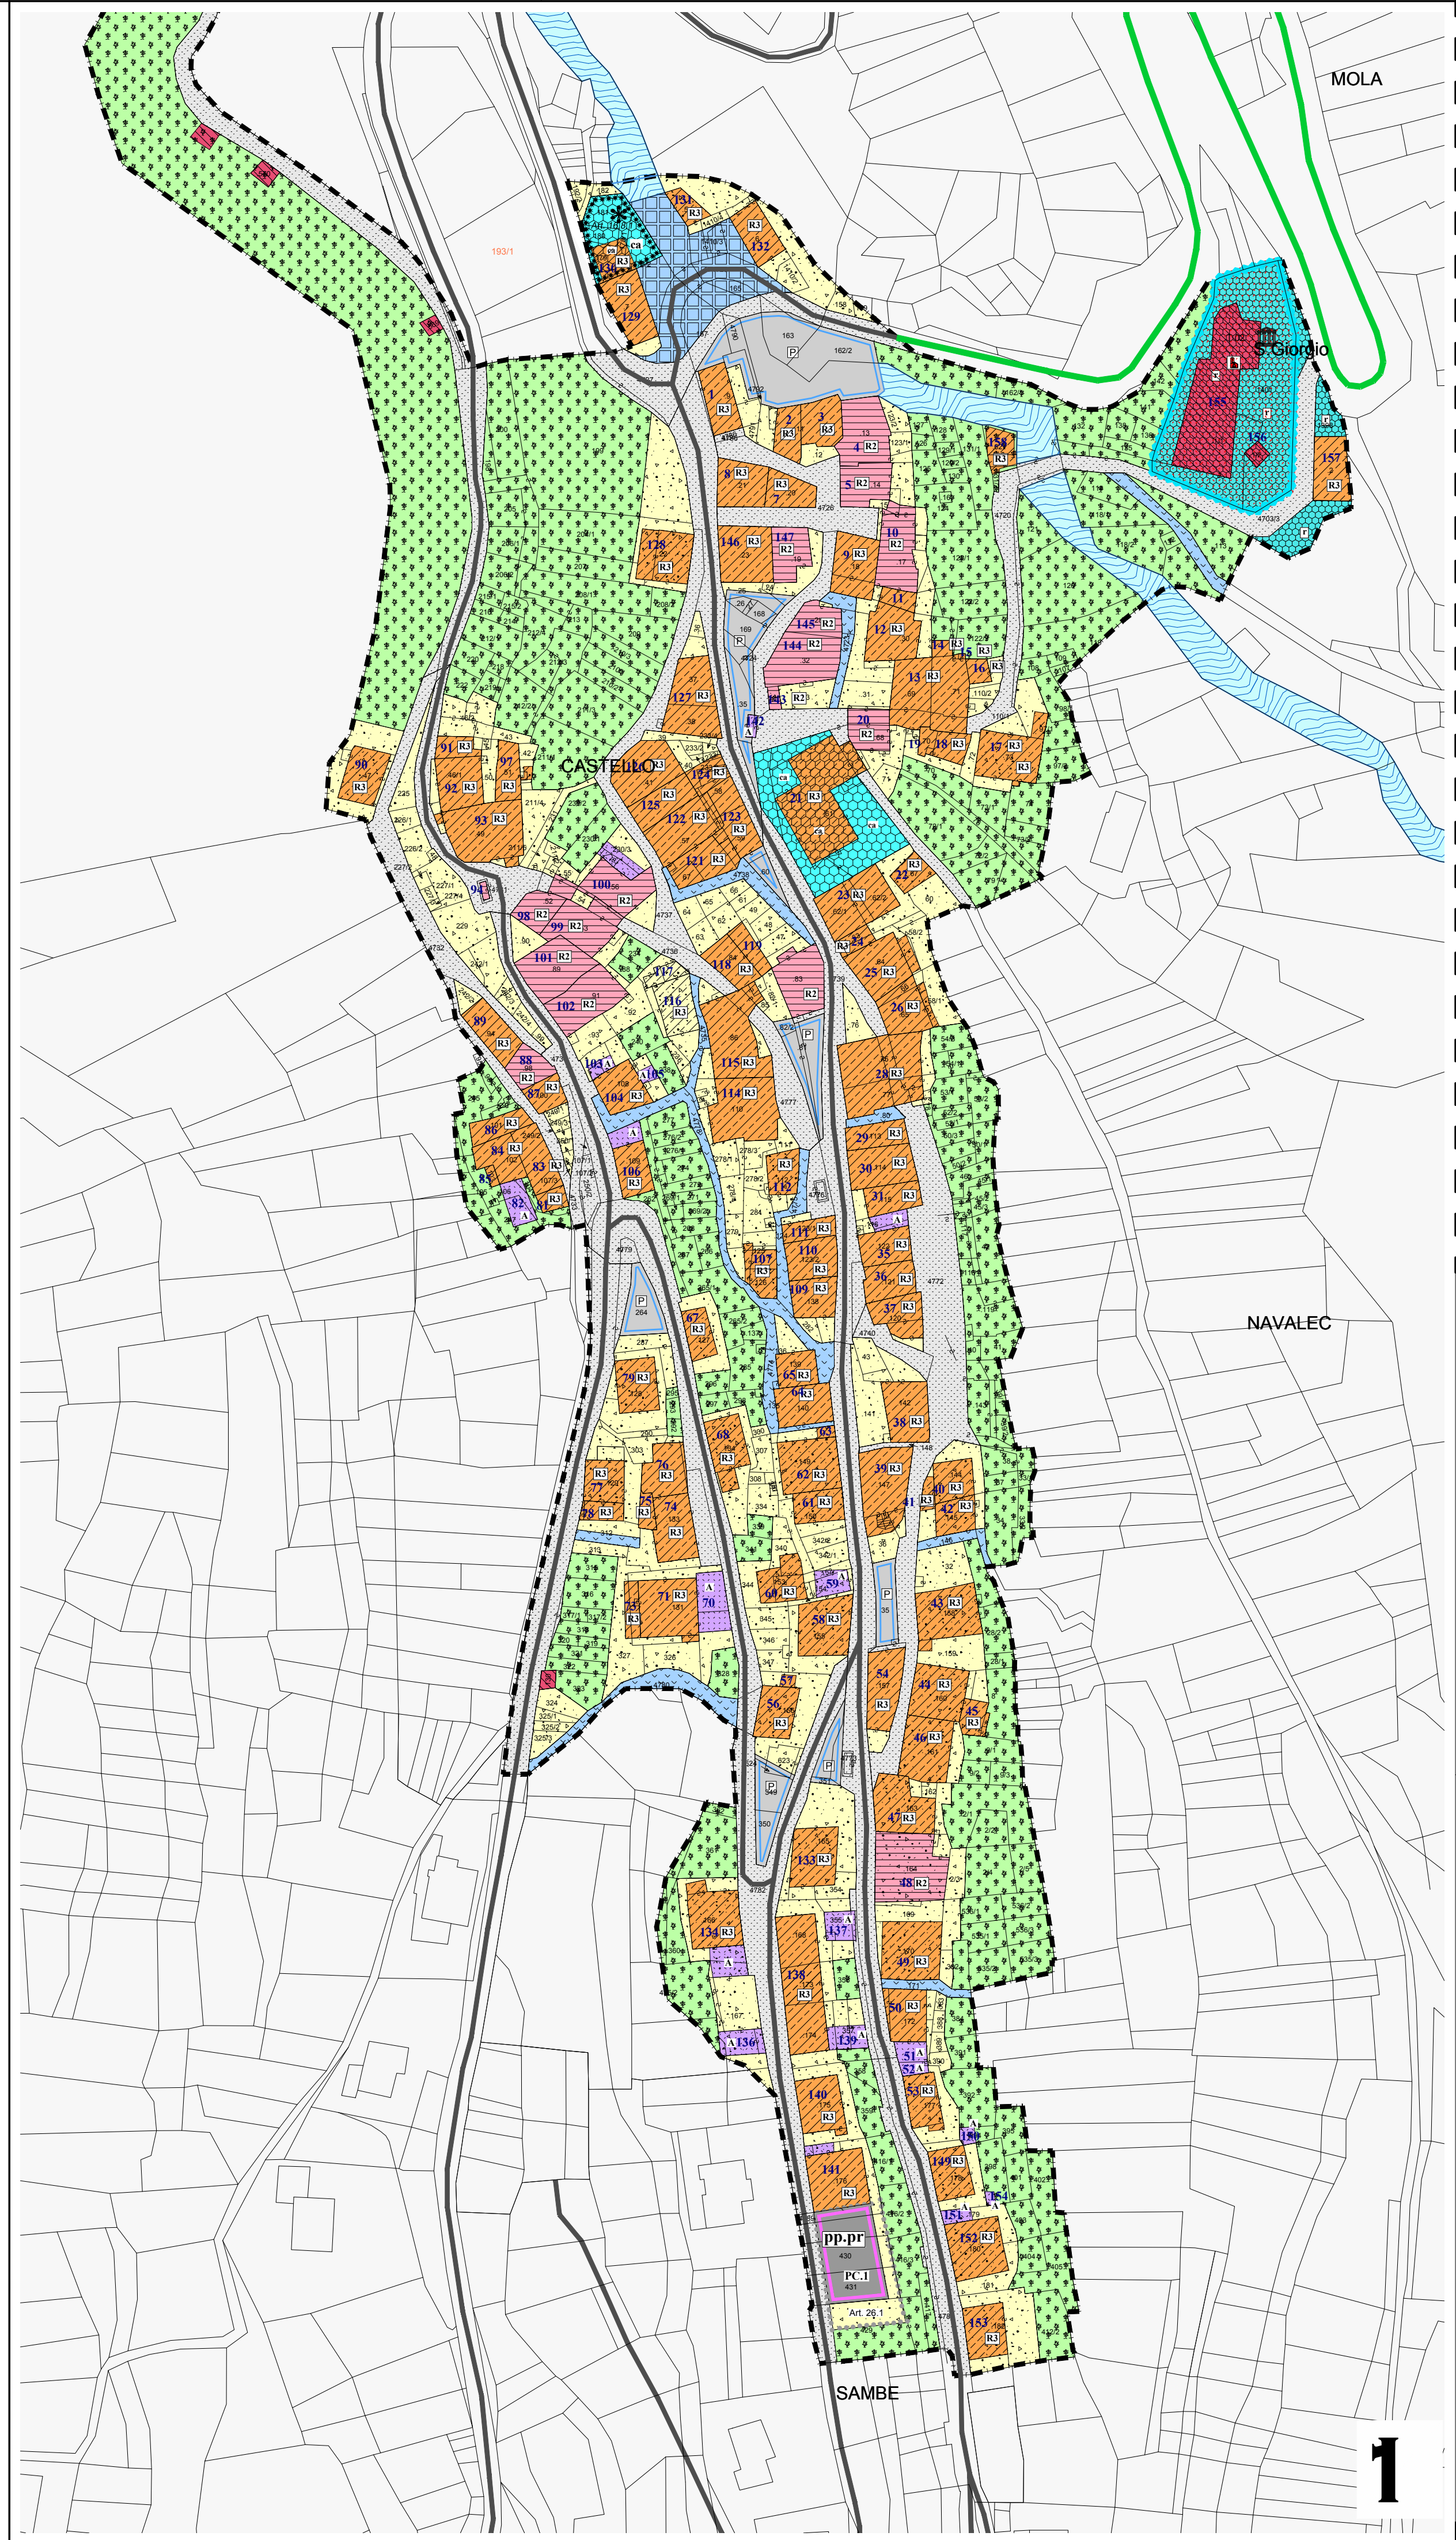

| LEGENDA - Scala 1:1.000<br>Insediamento Storico |  |                                                                     |
|-------------------------------------------------|--|---------------------------------------------------------------------|
| Z403                                            |  | Confine comunale e supporto mappale                                 |
| A101                                            |  | Toponimi                                                            |
|                                                 |  | Insediamenti storici                                                |
| 27                                              |  | Numero unità edilizie                                               |
| CATEGORIE DI INTERVENTO                         |  |                                                                     |
| A203                                            |  | Restauro Art. 2.1                                                   |
| A204                                            |  | Risanamento conservativo Art. 2.1                                   |
| A205                                            |  | Ristrutturazione edilizia Art. 2.1                                  |
| A209                                            |  | Manufatti accessori Art. 2.2                                        |
| AREE LIBERE                                     |  |                                                                     |
| A401                                            |  | Aree libere - Strade Art. 2                                         |
| A402                                            |  | Spazi pubblici - Piazze Art. 2                                      |
| A404                                            |  | Spazi privati - Giardini Art. 2                                     |
| A406                                            |  | Verde pubblico Art. 2                                               |
| A409                                            |  | Spazio pedonale Art. 2                                              |
| VINCOLI E TUTELE                                |  |                                                                     |
| Z301                                            |  | Vincolo Diretto ex D.Lgs. 42/2004 Art. 10.2 PRG                     |
| Z303                                            |  | Tutela archeologica Art. 10.3 PRG                                   |
| ZONIZZAZIONI (Complementari)                    |  |                                                                     |
| F201                                            |  | Civile amministrativo Art. 15.1 PRG                                 |
| F205                                            |  | Attrezzature pubbliche locali religiose Art. 15.1 PRG               |
| F303                                            |  | Verde attrezzato Art. 2                                             |
| F305                                            |  | Parcheggi Art. 2                                                    |
| H104                                            |  | Parcheggio privato di progetto Art. 2                               |
| Z602                                            |  | Specifico riferimento normativo<br>particolare 2021 e poligono 2022 |

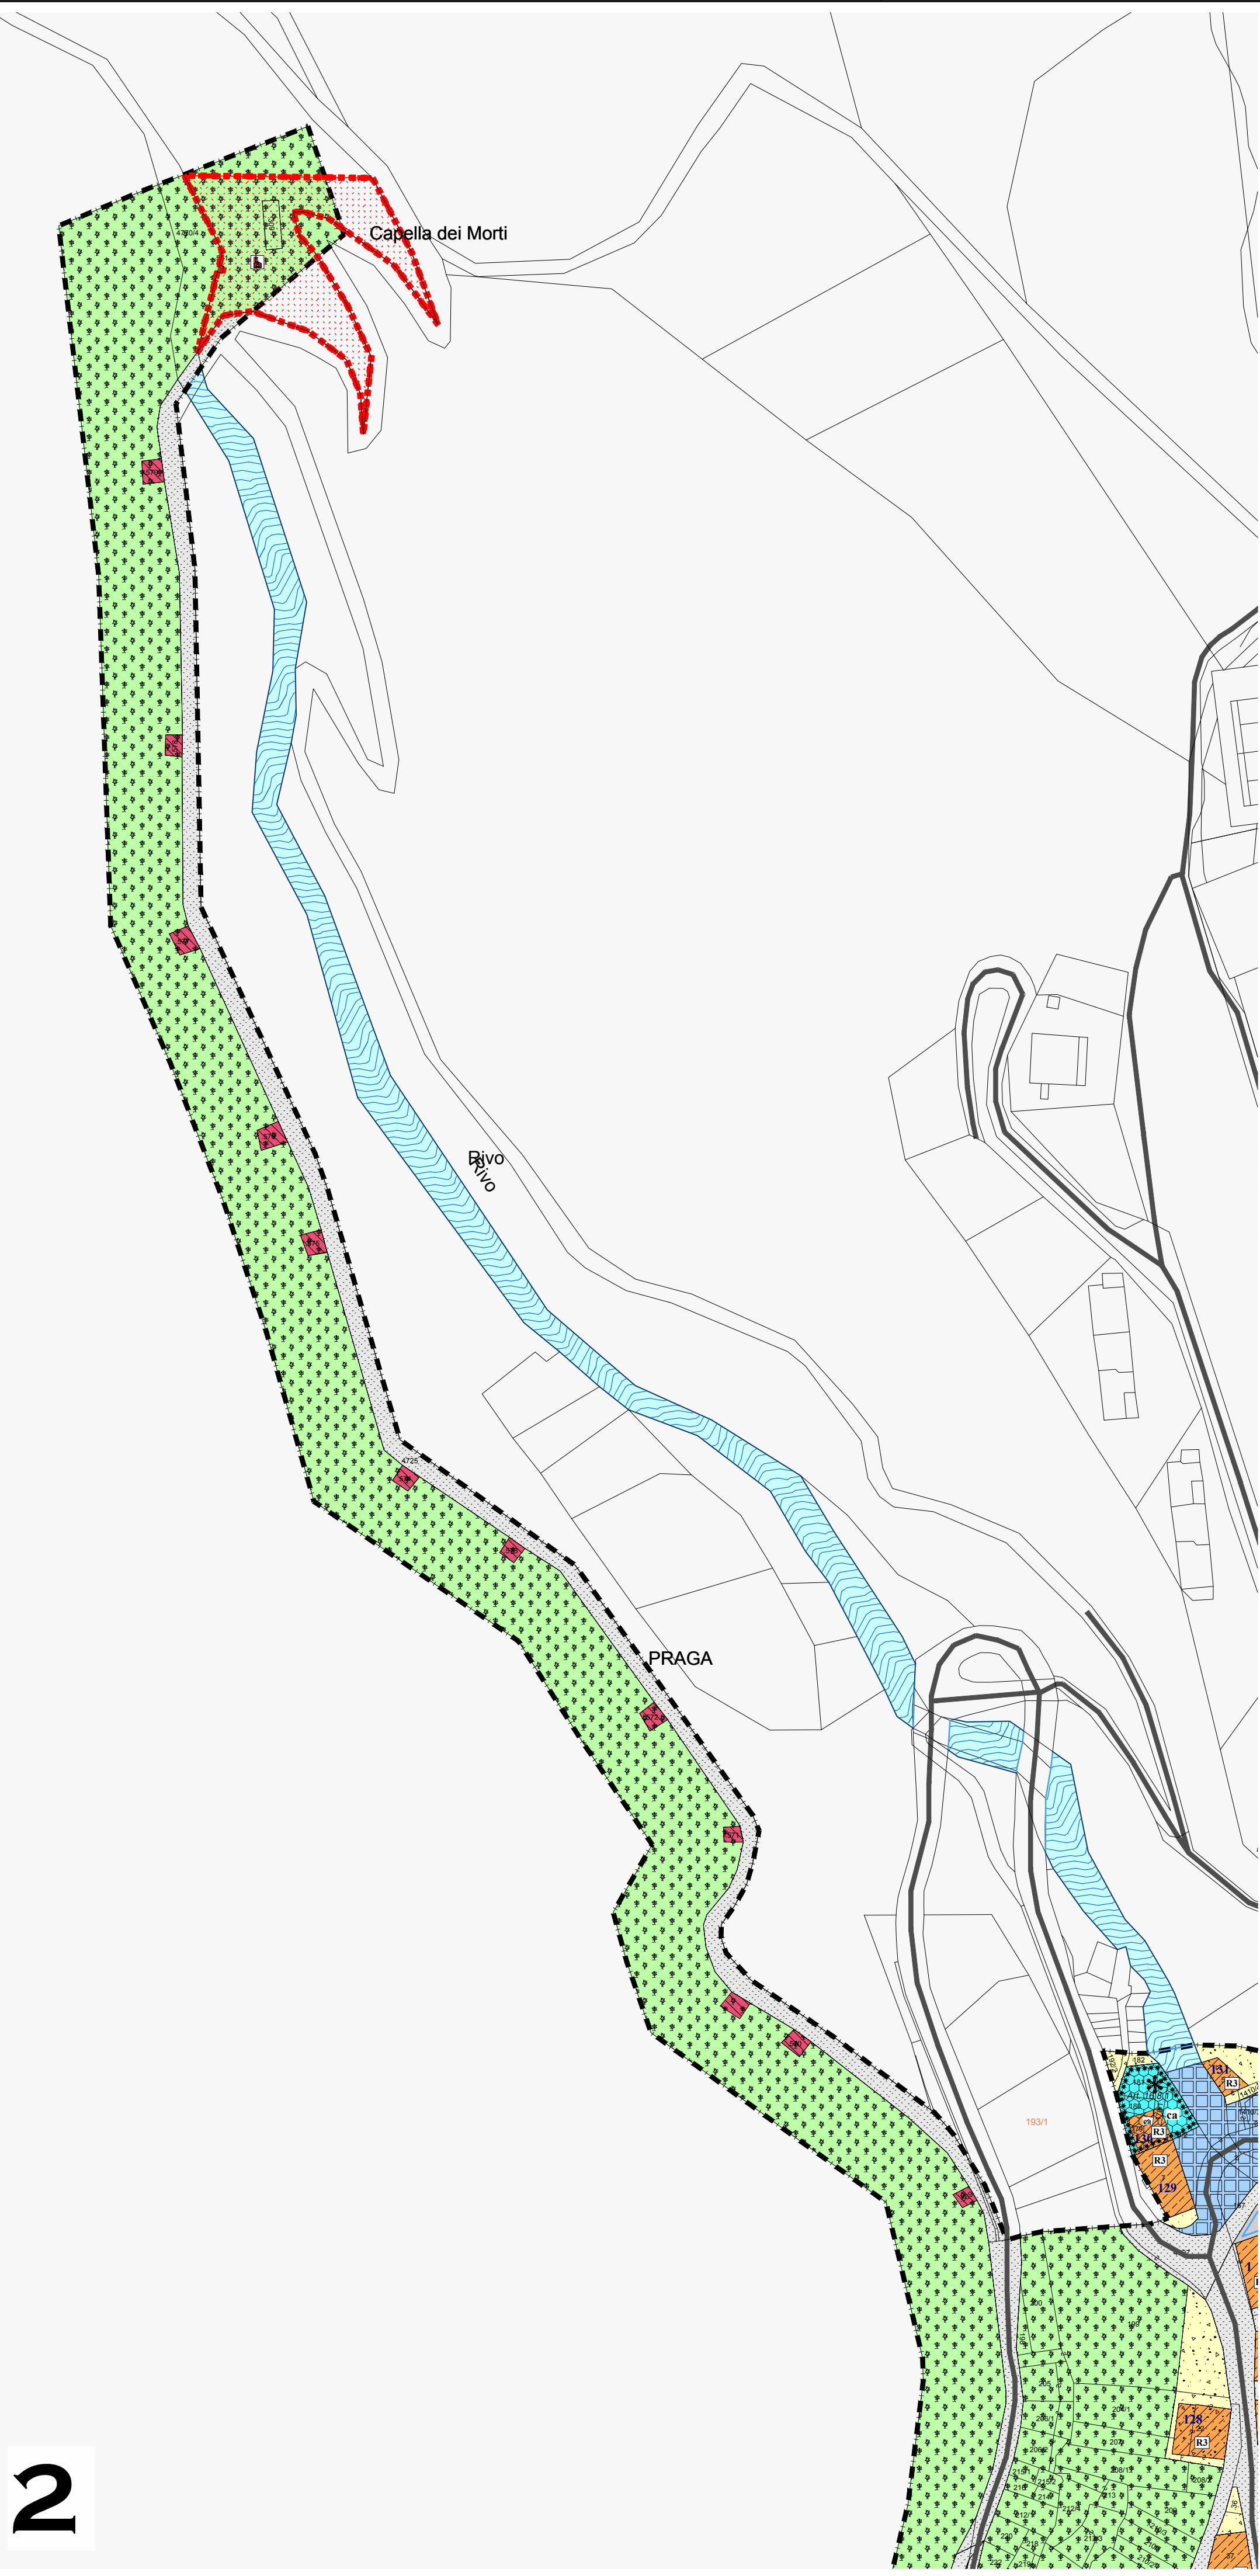

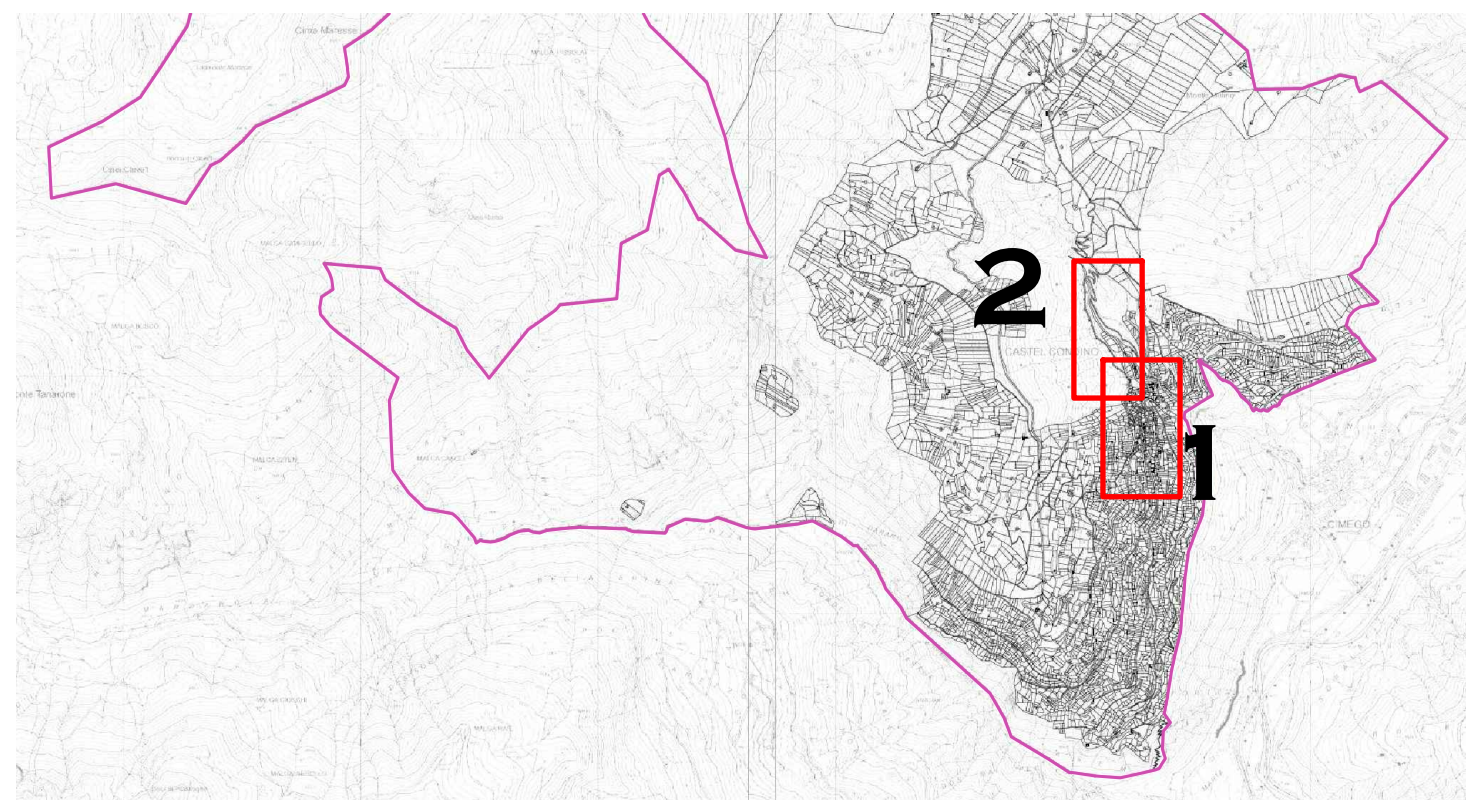

PROVINCIA AUTONOMA DI TRENTO

COMUNE DI  
CASTEL CONDINO




PIANO REGOLATORE GENERALE  
VARIANTE 2021  
PER OPERE PUBBLICHE E ADEGUAMENTO NORMATIVO

INSEDIAMENTI STORICI

TAVOLA  
**IS.1**

SCALA  
**1:1.000**

DATA  
**AGOSTO 2022**  
Approvazione  
Collaboratori: geom. Valentina Chiarelli geom. Matteo Stefanelli

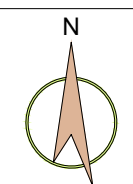

architetto urbanista  
dott. arch. REMO ZULBERTI  
Cimego, P.zza Principale, 84  
38063 Borgo Chiese (TN)  
remo.zulberti@noimail.com



Ordine degli Architetti  
Pianificatori Paesaggisti e Conservatori  
della Provincia di Trento  
Dott. Architetto  
**REMO ZULBERTI**  
692 sez. A ARCHITETTURA